

Envoyé en préfecture le 04/10/2024


Reçu en préfecture le 04/10/2024

Publié le 08/10/2024

ID : 060-216004812-20241003-2024D15-DE



D2024-15

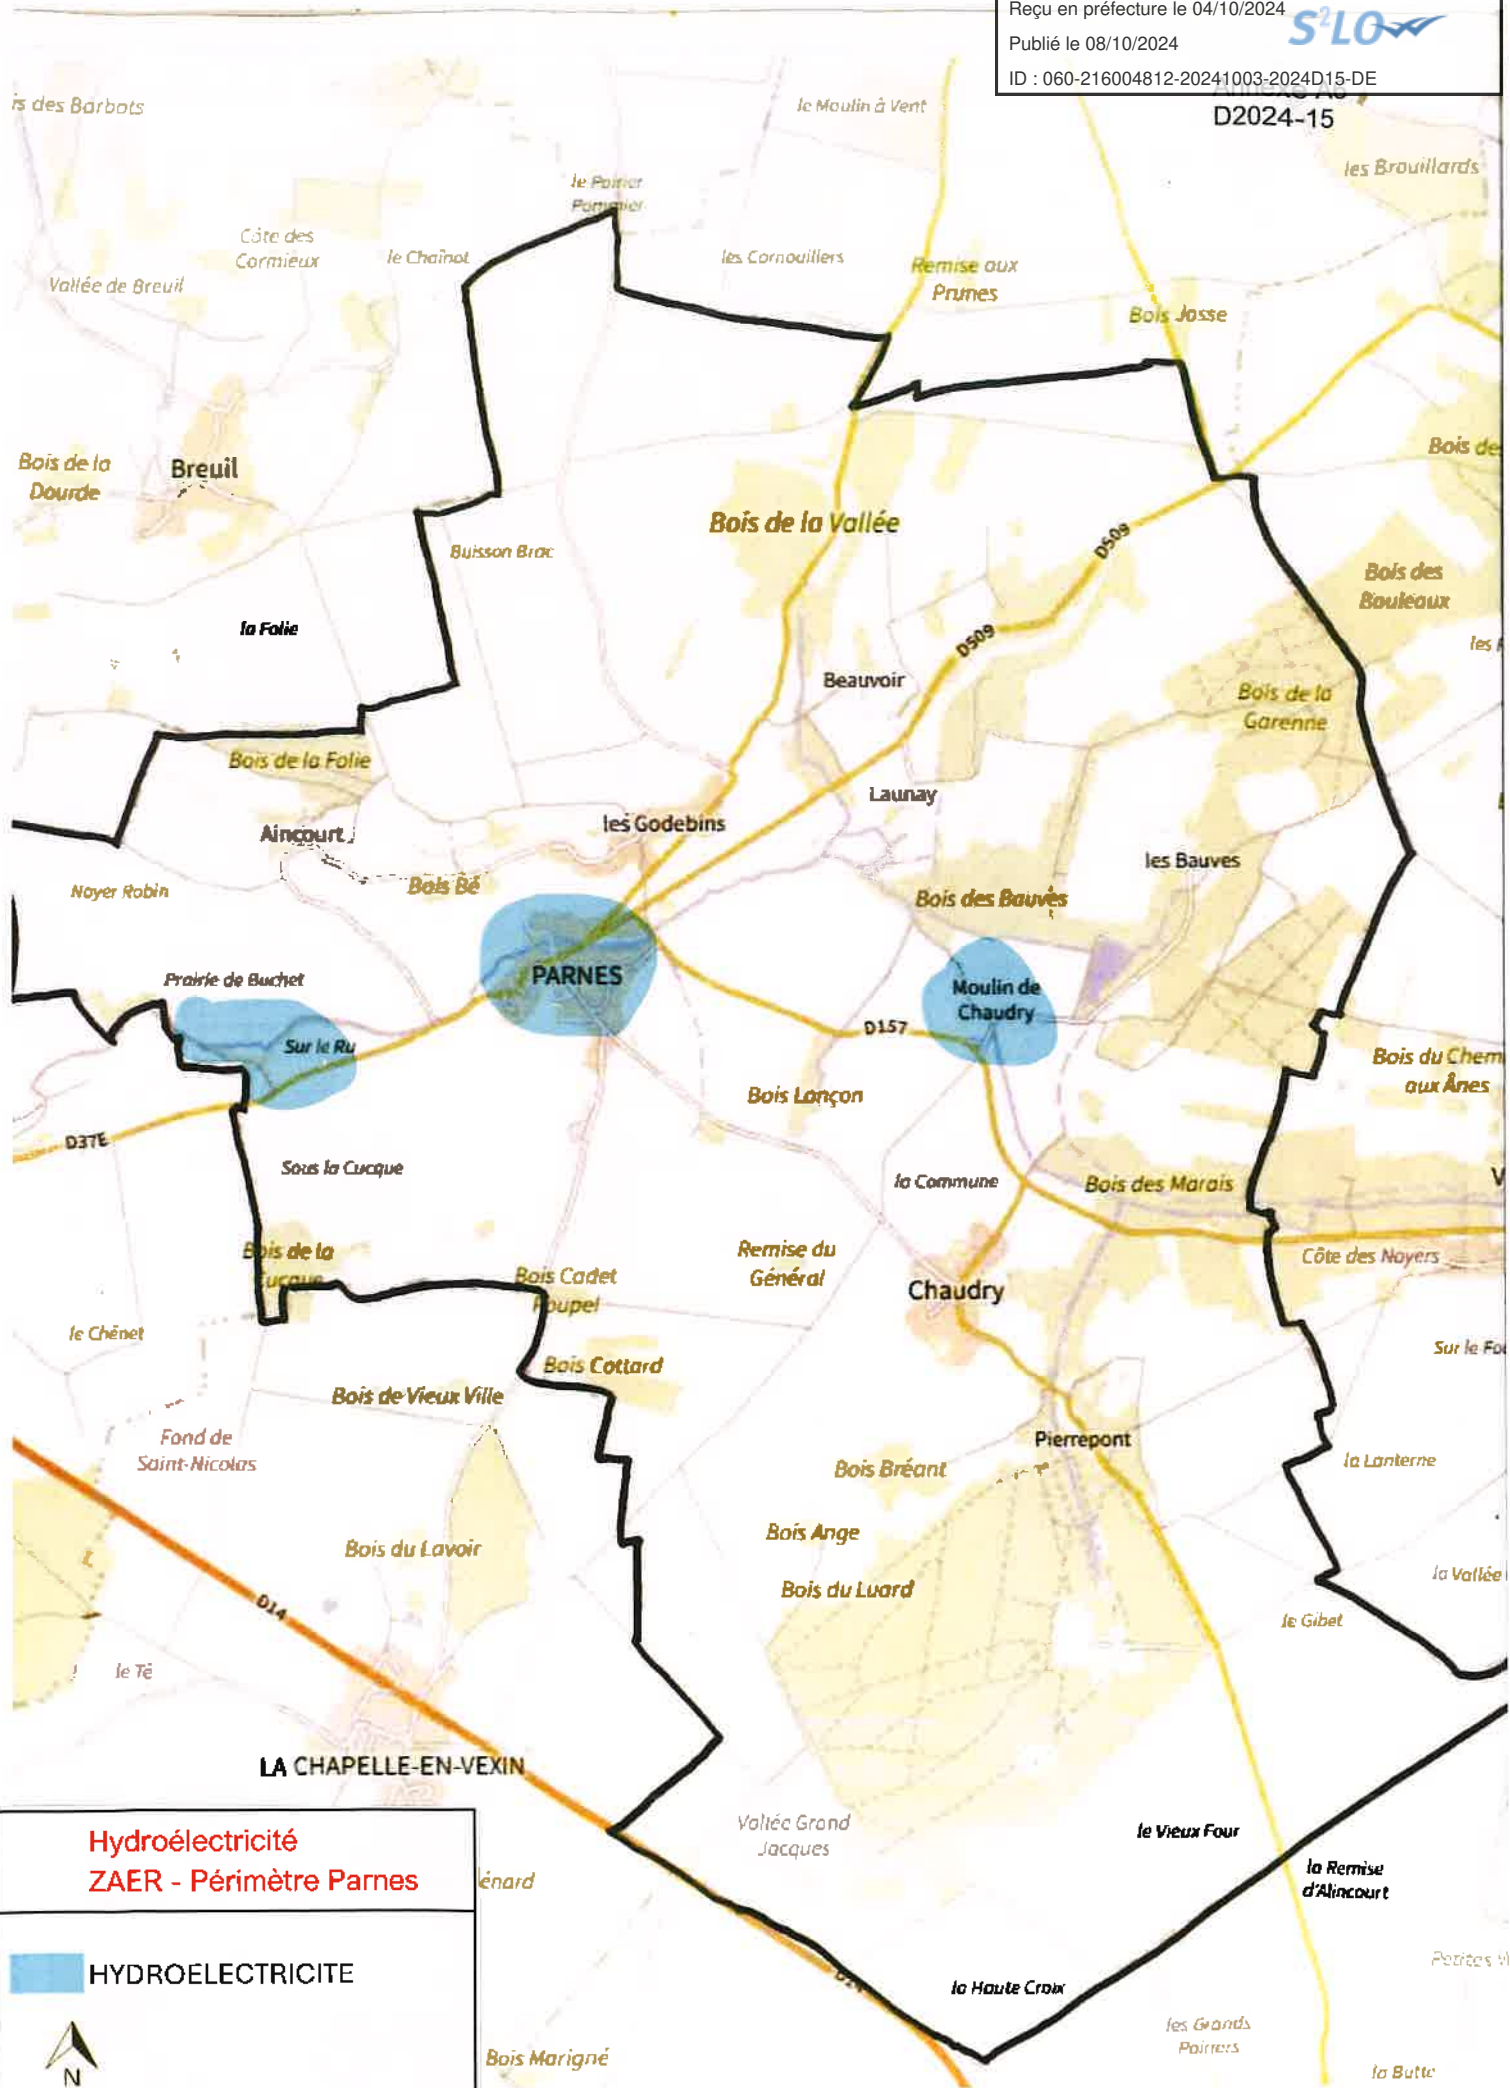

Hydroélectricité
ZAER - Périmètre Parnes

HYDROELECTRICITE

